


План перепланировки квартиры на 5 этаже. М1:100

| Условные обозначения | |
|----------------------|--|
| Обозначения | Наименование |
| | Несущие стены |
| | Существующие перегородки |
| | Вновь возводимые перегородки |
| | Демонтируемые перегородки |
| | Электрическая плита |
| | Мойка |
| | Ванна |
| | Умывальник, унитаз |
| | Вентиляционная шахта |
| ④ | Номер помещений |
| 8.0 | Площадь помещений |
| △2 | Тип полов |
| ① | Экспликация дверей |
| h=2500 | Высота помещения от уровня чистого пола до потолка |

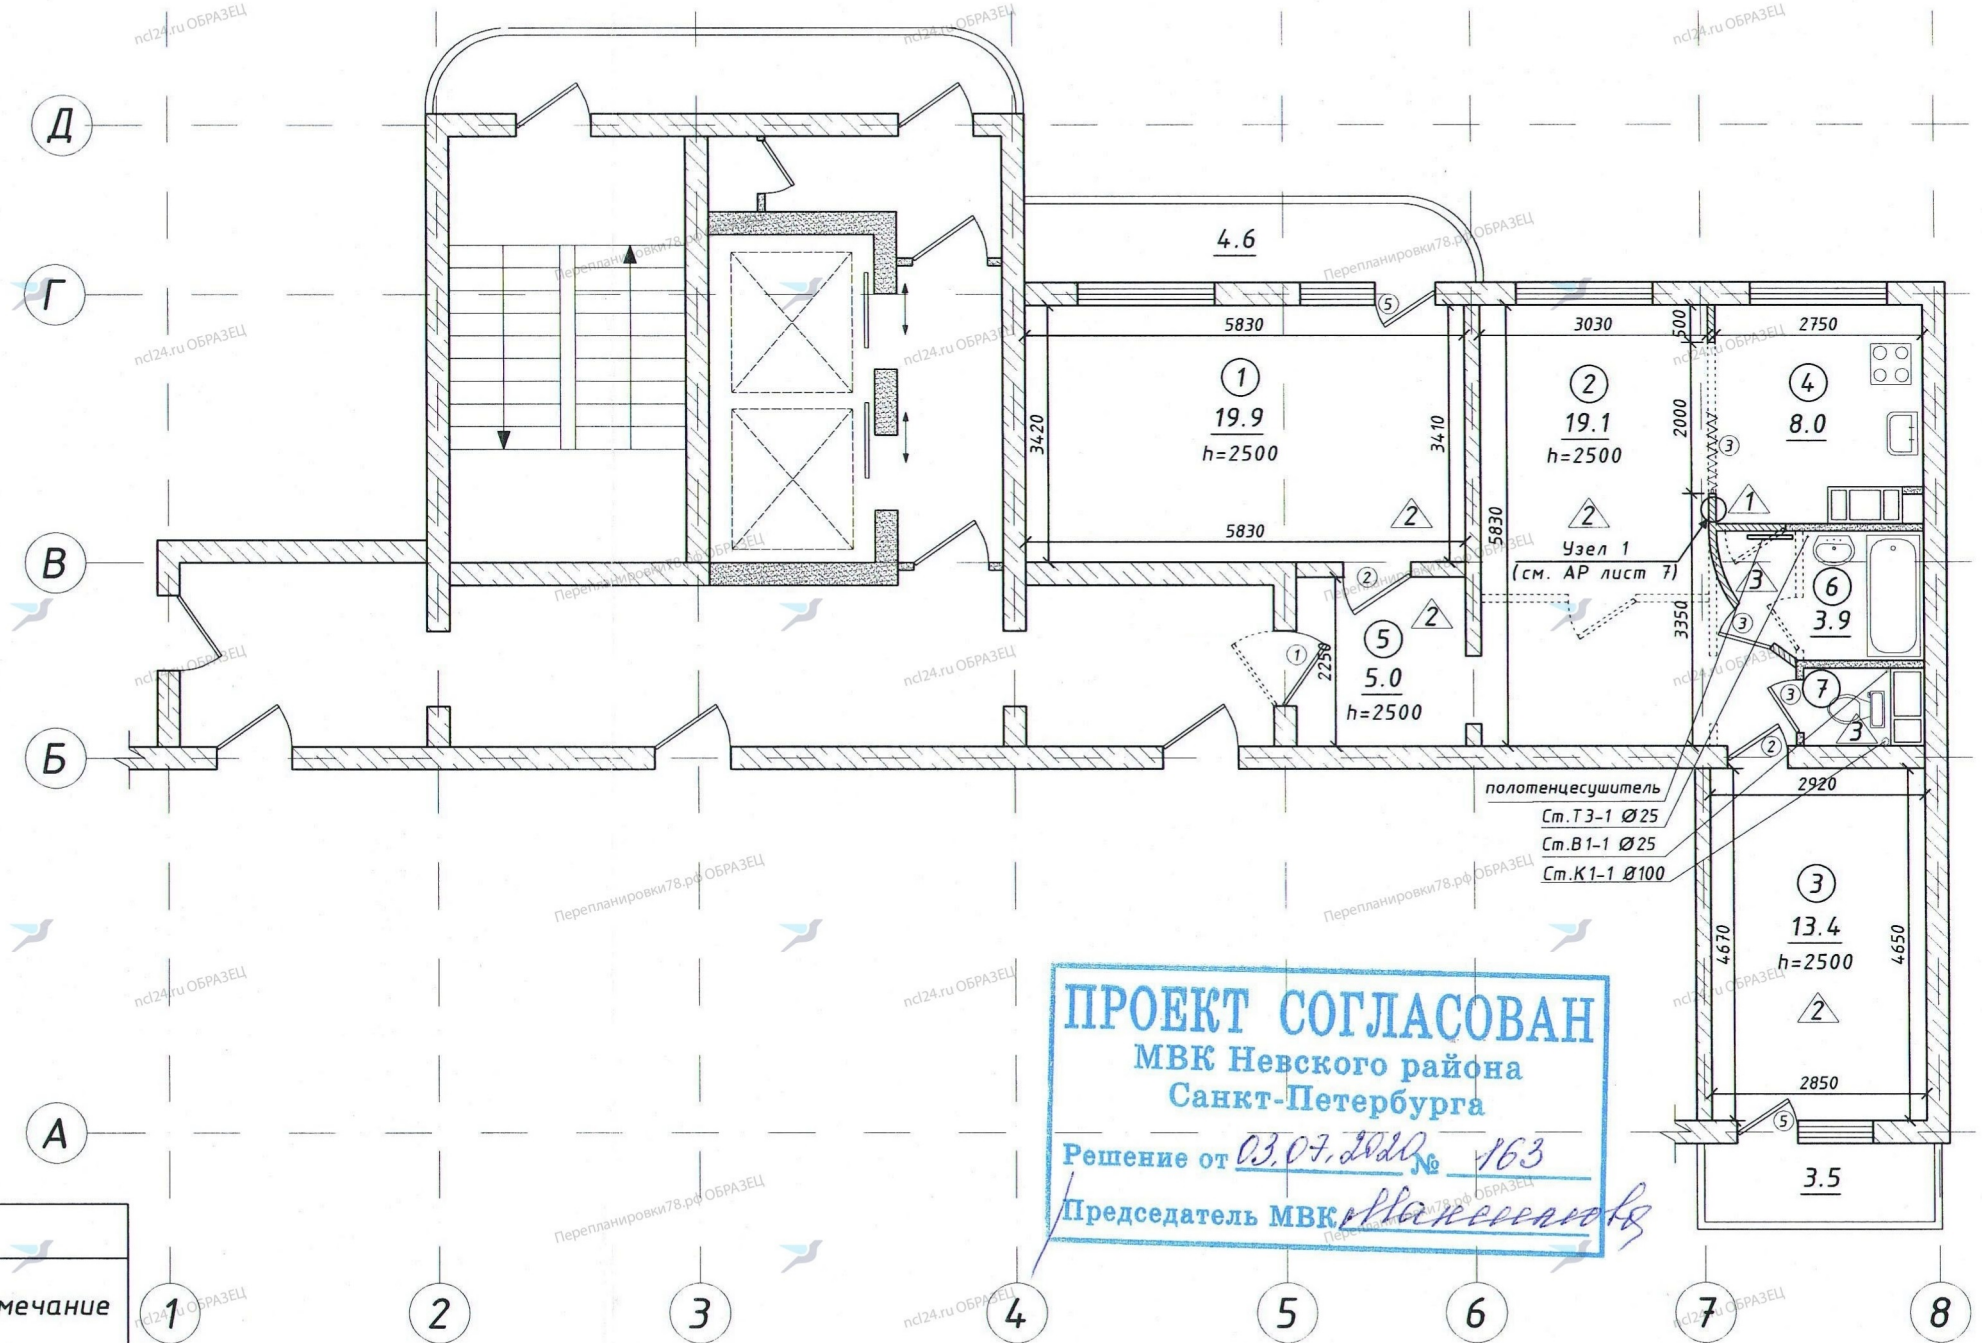

ПРОЕКТ СОГЛАСОВАН
 МВК Невского района
 Санкт-Петербурга
 Решение от 03.07.2020 № 163
 Председатель МВК *Иванов*

Экспликация помещений

| № | Наименование | жилая, м ² | вспомогательная, м ² | лоджий, балконов (с коэф.) | Примечание |
|---|-------------------------------|-----------------------|---------------------------------|----------------------------|-------------|
| 1 | Комната | 19.9 | | 1.4 | Балкон |
| 2 | Холл | | 19.1 | | |
| 3 | Комната | 13.4 | | 1.1 | Балкон ост. |
| 4 | Кухня | | 8.0 | | |
| 5 | Коридор | | 5.0 | | |
| 6 | Ванная | | 3.9 | | |
| 7 | Санузел | | 1.0 | | |
| | Площадь, м ² | 33.30 | 37.00 | | |
| | Общая площадь, м ² | 70.30 | | | |

Примечание:

- 1) Сетка осей показана условно
- 2) Все перегородки необходимо разбирать постепенно, не нарушая основных конструктивных элементов здания
- 3) Данный лист читать совместно с АР-лист 6-8

| | | | | | | | |
|----------|----------|----------------|-------|--|--------|------|--|
| | | | | 02.06.20.1/К-АР | | | |
| | | | | г. Санкт-Петербург, Невский район, проспект Большевиков, дом №3, корпус 1, лит А, кв. № | | | |
| Изм/Лист | № докум. | Подп. | Дата | Проект перепланировки и переустройства квартиры | Стадия | Лист | Листов |
| Разраб. | Смирнов | <i>Смирнов</i> | 06.20 | | П | 4 | |
| ГИП | Лазарев | <i>Лазарев</i> | 06.20 | | | | |
| Т.контр. | Шумилин | <i>Шумилин</i> | 06.20 | | | | |
| Н.контр | | | | План перепланировки квартиры на 5 этаже. | | | ООО "Независимый Центр Лицензирования" |
| Утв. | | | | | | | |



ПРАВИТЕЛЬСТВО САНКТ-ПЕТЕРБУРГА
АДМИНИСТРАЦИЯ
НЕВСКОГО РАЙОНА САНКТ-ПЕТЕРБУРГА

пр. Обуховской Обороны, д. 163, Санкт-Петербург, 192131
Телефон: (812) 576 98 32, Факс: (812) 576 98 31
E-mail: rnevsky@tunev.gov.spb.ru, http://www.gov.spb.ru

03.07.2020 № [redacted]
на № [redacted] от 17.06.2020

Решение
о согласовании перепланировки помещения
в многоквартирном доме

03.07.2020г.

№ [redacted]

В связи с обращением *Романова Виталия Олеговича, действующего по доверенности в интересах* [redacted]

о намерении провести перепланировку помещения по адресу:
проспект Большевиков, дом 3, корпус 1, литера А, квартира [redacted]
занимаемого на основании *свидетельства о государственной регистрации права собственности от 25.04.2012 №* [redacted]
по результатам рассмотрения представленных документов принято решение:

1. Дать согласие *на перепланировку квартиры* [redacted] *в доме 3, корпус 1, литера А по проспекту Большевиков в соответствии с представленным проектом, разработанным ООО «НЕЗАВИСИМЫЙ ЦЕНТР ЛИЦЕНЗИРОВАНИЯ».*

2. Установить:

срок производства ремонтно-строительных работ *с 28.07.2020г. по 28.07.2021г.;*
режим производства ремонтно-строительных работ *с 10.00 до 19.00 часов в рабочие дни.*

3. Обязать собственника помещения осуществить перепланировку в соответствии с проектом, с соблюдением требований действующих СП, СНИП и условий по заключению межведомственной комиссии Невского района от 03.07.2020г.

4. Установить, что межведомственная комиссия осуществляет приемку выполненных ремонтно-строительных работ и подписание акта о завершении работ в установленном порядке.

5. Межведомственной комиссии после подписания акта о завершении работ направить подписанный акт в орган местного самоуправления.

6. Контроль за исполнением настоящего решения возложить на заместителя директора Невского РЖА Остроушко В.М.

Заместитель главы администрации

С.Н. Петриченко



Перепланировки78.рф ОБРАЗЕЦ

Перепланировки78.рф ОБРАЗЕЦ

Получил:



« 04 »

07

2020г.

Тел. _____

Перепланировки78.рф ОБРАЗЕЦ

Перепланировки78.рф ОБРАЗЕЦ

Решение направлено в адрес заявителя (ей) « _____ »

2020г.

(подпись должностного лица,
направившего решение в адрес заявителя (ей))

Перепланировки78.рф ОБРАЗЕЦ

Перепланировки78.рф ОБРАЗЕЦ

Перепланировки78.рф ОБРАЗЕЦ

Перепланировки78.рф ОБРАЗЕЦ

Перепланировки78.рф ОБРАЗЕЦ

Перепланировки78.рф ОБРАЗЕЦ

Перепланировки78.рф ОБРАЗЕЦ

Перепланировки78.рф ОБРАЗЕЦ

Перепланировки78.рф ОБРАЗЕЦ

Перепланировки78.рф ОБРАЗЕЦ