


План перепланировки квартиры на 7 этаже М1:100

Экспликация помещений

№	Наименование	жилая, м ²	вспомогательная, м ²	Кроме того площадь лоджий, балконов с коэффициентами	Примечание
1	Коридор		6.8		
2	Ванная		2.0		
3	Туалет		1.0		
4	Кухня		6.9		
5	Комната	17.6			
6	Комната	10.1			
7	Гардеробная		2.4		
8	Комната	12.1		1.8	Лоджия ост.
Площадь, м ²		39.80	19.10		
Общая площадь, м ²		58.90			

Условные обозначения

Обозначения	Наименование
	Несущие стены
	Существующие перегородки
	Вновь возводимые перегородки
	Демонтируемые перегородки
	Газовая плита
	Мойка
	Ванна
	Унитаз, умывальник
	Вентиляционный канал
⑥	Номер помещений
10.1	Площадь помещений
△	Тип полов
①	Экспликация дверей
h=2700	Высота помещения от уровня чистого пола до потолка

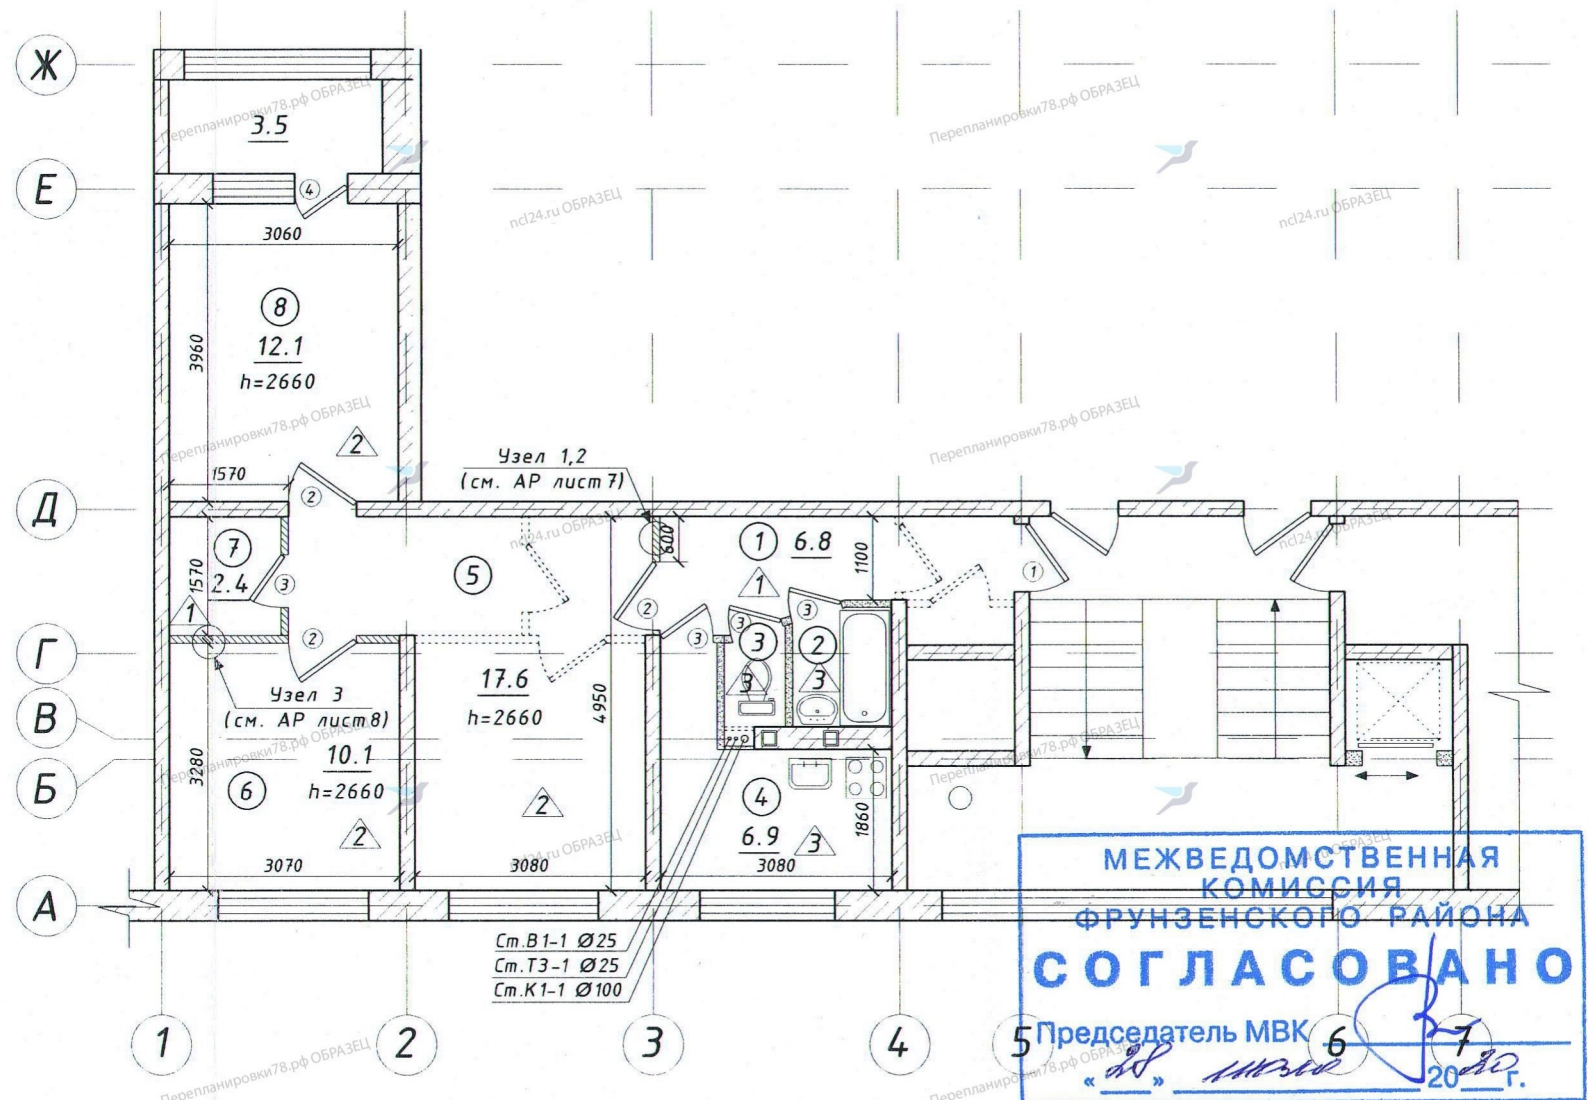

Примечание:

- 1) Сетка осей показана условно
- 2) Все перегородки необходимо разбирать постепенно, не нарушая основных конструктивных элементов здания.
- 3) Данный лист читать совместно с АР лист 6-9

				27.04.20.1/К-АР			
				Санкт-Петербург, Фрунзенский район, ул. Турку, д. №26, лит А, кв. №			
Изм/Лист	№ докум.	Подп.	Дата	Проект перепланировки и переустройства квартиры	Стадия	Лист	Листов
Разраб.	Смирнов	<i>[Signature]</i>	06.20		П	4	
ГИП	Лазарев	<i>[Signature]</i>	06.20				
Т. контр	Шумилин	<i>[Signature]</i>	06.20				
Н. контр				План перепланировки квартиры на 7 этаже	ООО "Независимый Центр Лицензирования"		
Утв.							



САНКТ-ПЕТЕРБУРГ
МЕЖВЕДОМСТВЕННАЯ КОМИССИЯ
ФРУНЗЕНСКОГО РАЙОНА
Санкт-Петербург, 192007
ул. Тамбовская, д. 35
телефон 576-53-33, факс 576-53-33
mvk@guzhafruns.gov.spb.ru

«28» июля 2020
№ _____

РЕШЕНИЕ

о согласовании переустройства и (или) перепланировки жилого помещения

В связи с обращением _____, о намерении выполнить перепланировку и переустройство помещений в жилой квартире расположенной по адресу: Санкт-Петербург, ул. Турку, д. 26, лит. А, кв. _____, принадлежащей _____, на основании выписки из ЕГРН от 25.02.2020 кадастровый № _____, по результатам рассмотрения представленных документов принято решение: дать согласие на перепланировку жилых помещений (квартиры) в соответствии с представленной проектной документацией.

1. Установить: - срок производства ремонтно-строительных работ с 28.07.2020 по 28.01.2021;
- режим производства ремонтно-строительных работ, в соответствии со статьей 8 Закона Санкт-Петербурга от 31.05.2010 № 273-70 «Об административных правонарушениях в Санкт-Петербурге».
2. Обязать _____ осуществить перепланировку и переустройство помещений в жилой квартире, в соответствии с проектной документацией, утвержденной Межведомственной комиссией, протокол МВК от 28.07.2020 № _____
3. Установить, что приемочная комиссия осуществляет приемку выполненных ремонтно-строительных работ и подписание акта о завершении перепланировки помещения в установленном порядке.
4. Приемочной комиссии, после подписания акта о завершении переустройства и перепланировки помещений в жилой квартире, направить подписанный акт в администрацию Фрунзенского района.
5. Контроль за исполнением настоящего решения оставляю за собой.

Председатель комиссии



Е.В. Сальман

Получил: « ____ » _____ 202 г. _____
(подпись заявителя)

Решение направлено в адрес заявителя « ____ » _____ 202 г.