

План перепланировки квартиры на 5 этаже М 1:100

Экспликация помещений


№	Наименование	жилая, м ²	вспомогательная, м ²	Кроме того площадь лоджий, балконов с коэффициентами	Примечание
1	Коридор		2.2		
2	Коридор		9.8		
3	Комната	15.2			
4	Комната	12.1		1.5	Лоджия ост.
5	Гардеробная		2.3		
6	Комната	10.0			
7	Комната	10.0			
8	Кухня		7.1		
9	Совмещенный санузел		3.6		
10	Встроенный шкаф		1.3		
Площадь, м ²		47.30	26.30		
Общая площадь, м ²		73.60			

Условные обозначения

Обозначения	Наименование
	Несущие стены
	Существующие перегородки
	Вновь возводимые перегородки
	Демонтируемые перегородки
	Газовая плита
	Ванна
	Мойка
	Унитаз, умывальник
	Вентиляционная шахта
④	Номер помещений
8.3	Площадь помещений
△	Тип полов
①	Экспликация дверей

Примечание:

- 1) Сетка осей показана условно.
- 2) Высота потолка (h) 2.55 м
- 3) Все перегородки необходимо разбирать постепенно, не нарушая основных конструктивных элементов здания.
- 4) Данный лист читать совместно с АР-лист 6-8

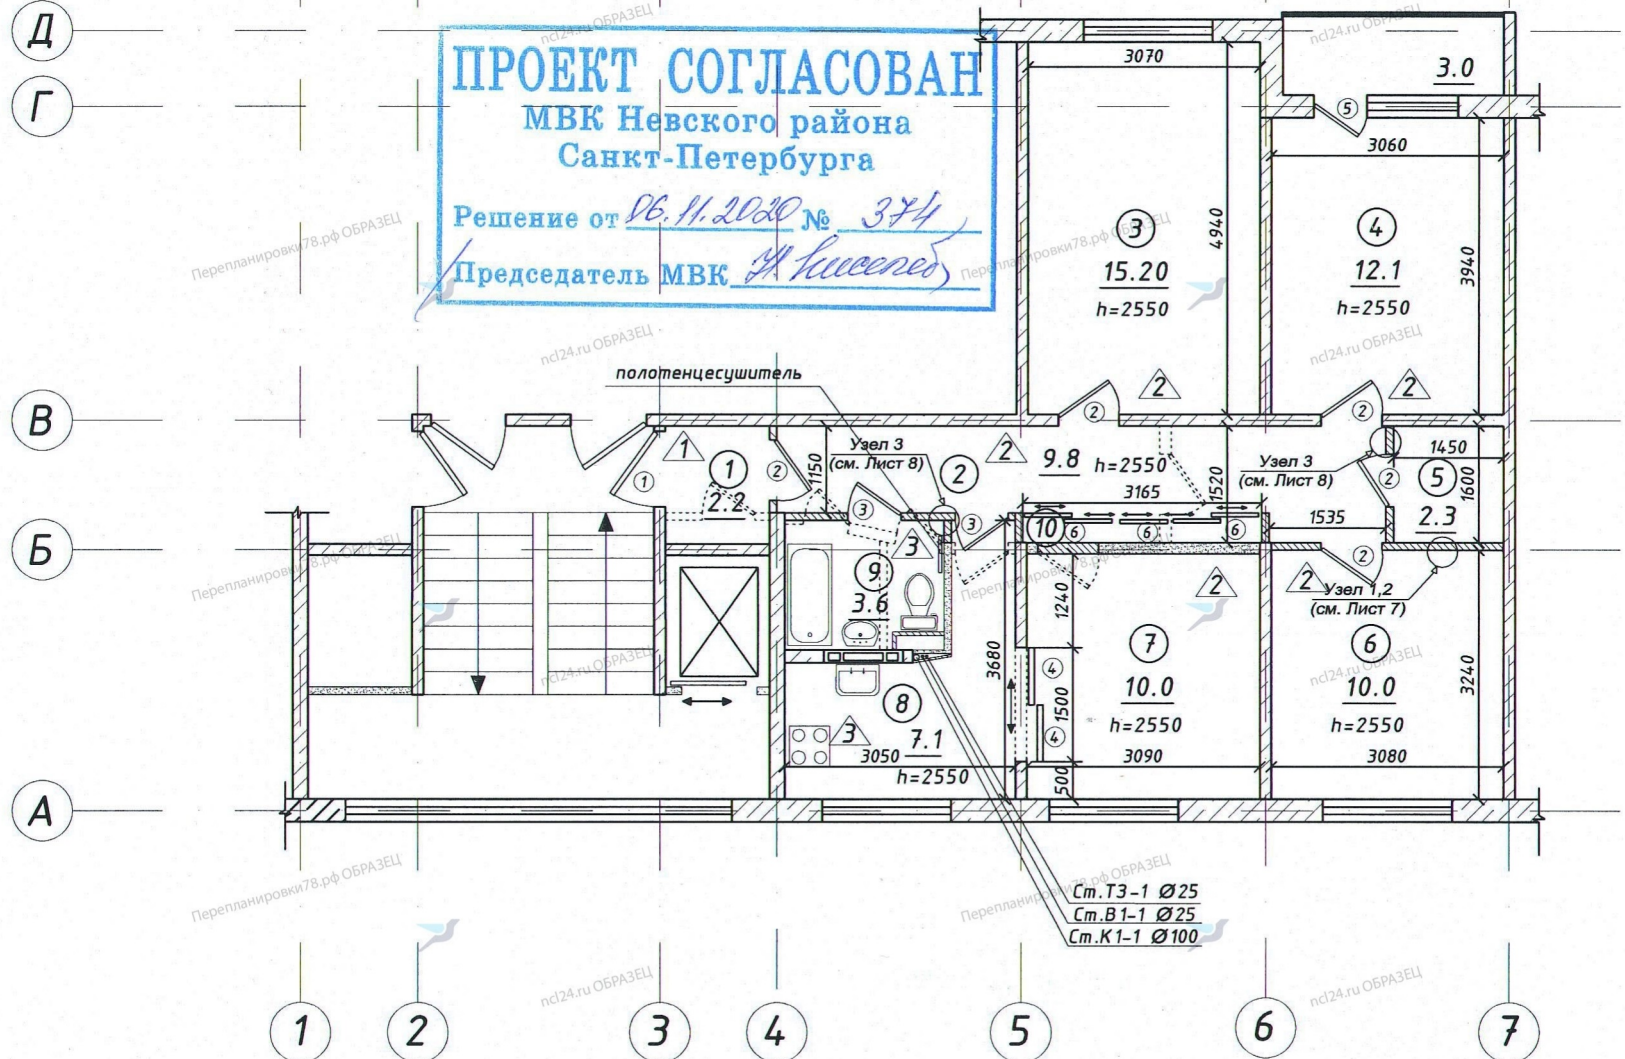

27.04.20.1/К - Авторский лист				Санкт-Петербург, Невский район, ул. Евдокима Огнева, д. 12, кор.1, лит.3, кв. 1			
Изм/Лист	№ докум.	Подп.	Дата	Проект перепланировки квартиры	Стадия	Лист	Листов
Разраб.	Смирнов		08.20		П	4	
Г.ИП	Лазарев		08.20				
Т.контр	Шумилин		08.20				
Н.контр				План перепланировки квартиры на 5 этаже	ООО "Независимый Центр Лицензирования"		
Утв.							



ПРАВИТЕЛЬСТВО САНКТ-ПЕТЕРБУРГА
АДМИНИСТРАЦИЯ
НЕВСКОГО РАЙОНА САНКТ-ПЕТЕРБУРГА

пр. Обуховской Обороны, д. 163, Санкт-Петербург, 192131
Телефон: (812) 576 98 32, Факс: (812) 576 98 31
E-mail: rnevsky@tunev.gov.spb.ru, http://www.gov.spb.ru

06.11.2020 № [redacted]
на № [redacted] от 06.10.2020

Решение

о согласовании перепланировки помещения в многоквартирном доме

06.11.2020г.

№ [redacted].

В связи с обращением **Романова Виталия Олеговича, действующего по доверенности в интересах** [redacted]

о намерении провести перепланировку помещения по адресу:

улица Евдокима Огнева, дом 12, корпус 1, литера 3, квартира [redacted]

занимаемого на основании **права собственности, зарегистрированного в Едином государственном реестре недвижимости 03.04.2020 №** [redacted]

по результатам рассмотрения представленных документов принято решение:

1. Дать согласие на перепланировку квартиры [redacted] в доме 12, корпус 1, литера 3 по улице Евдокима Огнева в соответствии с представленным проектом, разработанным ООО «НЕЗАВИСИМЫЙ ЦЕНТР ЛИЦЕНЗИРОВАНИЯ».

2. Установить:

срок производства ремонтно-строительных работ с 09.11.2020г. по 09.11.2021г.;

режим производства ремонтно-строительных работ с 09.00 до 19.00 часов в рабочие дни.

3. Обязать собственника помещения осуществить перепланировку в соответствии с проектом, с соблюдением требований действующих СП, СНиП и условий по заключению межведомственной комиссии Невского района от 06.11.2020г.

4. Установить, что межведомственная комиссия осуществляет приемку выполненных ремонтно-строительных работ и подписание акта о завершении работ в установленном порядке.

5. Межведомственной комиссии после подписания акта о завершении работ направить подписанный акт в орган местного самоуправления.

6. Контроль за исполнением настоящего решения возложить на заместителя директора Невского РЖА Остроушко В.М.

Первый заместитель главы администрации

С.Н. Петриченко



Перепланировки78.рф ОБРАЗЕЦ

Перепланировки78.рф ОБРАЗЕЦ

Получил: Ромашов В.О. «06» 11 2020г.

Тел. _____

Перепланировки78.рф ОБРАЗЕЦ

Перепланировки78.рф ОБРАЗЕЦ

Решение направлено в адрес заявителя (ей) «_____» _____ 2020г.

Перепланировки78.рф ОБРАЗЕЦ

(подпись должностного лица,
направившего решение в адрес заявителя (ей))

Перепланировки78.рф ОБРАЗЕЦ

Перепланировки78.рф ОБРАЗЕЦ

Перепланировки78.рф ОБРАЗЕЦ

Перепланировки78.рф ОБРАЗЕЦ

Перепланировки78.рф ОБРАЗЕЦ

Перепланировки78.рф ОБРАЗЕЦ

Перепланировки78.рф ОБРАЗЕЦ

Перепланировки78.рф ОБРАЗЕЦ