


План перепланировки квартиры на 4 этаже
М 1:100

Экспликация помещений

№	Наименование	жилая, м ²	вспомогательная, м ²	Кроме того площадь лоджий, балконов с коэффициентами	Примечание
1	Коридор		4.6		
2	Холл		15.05		
3	Комната	10.0		0.8	Балкон
4	Комната	10.0			
5	Кухня		6.7		
6	Туалет		1.0		
7	Ванная		1.9		
Площадь, м ²		20.00	29.25		
Общая площадь, м ²		49.25			

Условные обозначения

Обозначения	Наименование
	Несущие стены
	Существующие перегородки
	Демонтируемые перегородки
	Вновь возводимые перегородки
	Существующий проем
⑤	Номер помещений
6.7	Площадь помещений
h=2550	Высота помещения от уровня чистого пола до потолка
	Газовая плита
	Вентиляционный канал
	Ванна
	Мойка
	Умывальник, унитаз
	Тип полов
①	Экспликация дверей

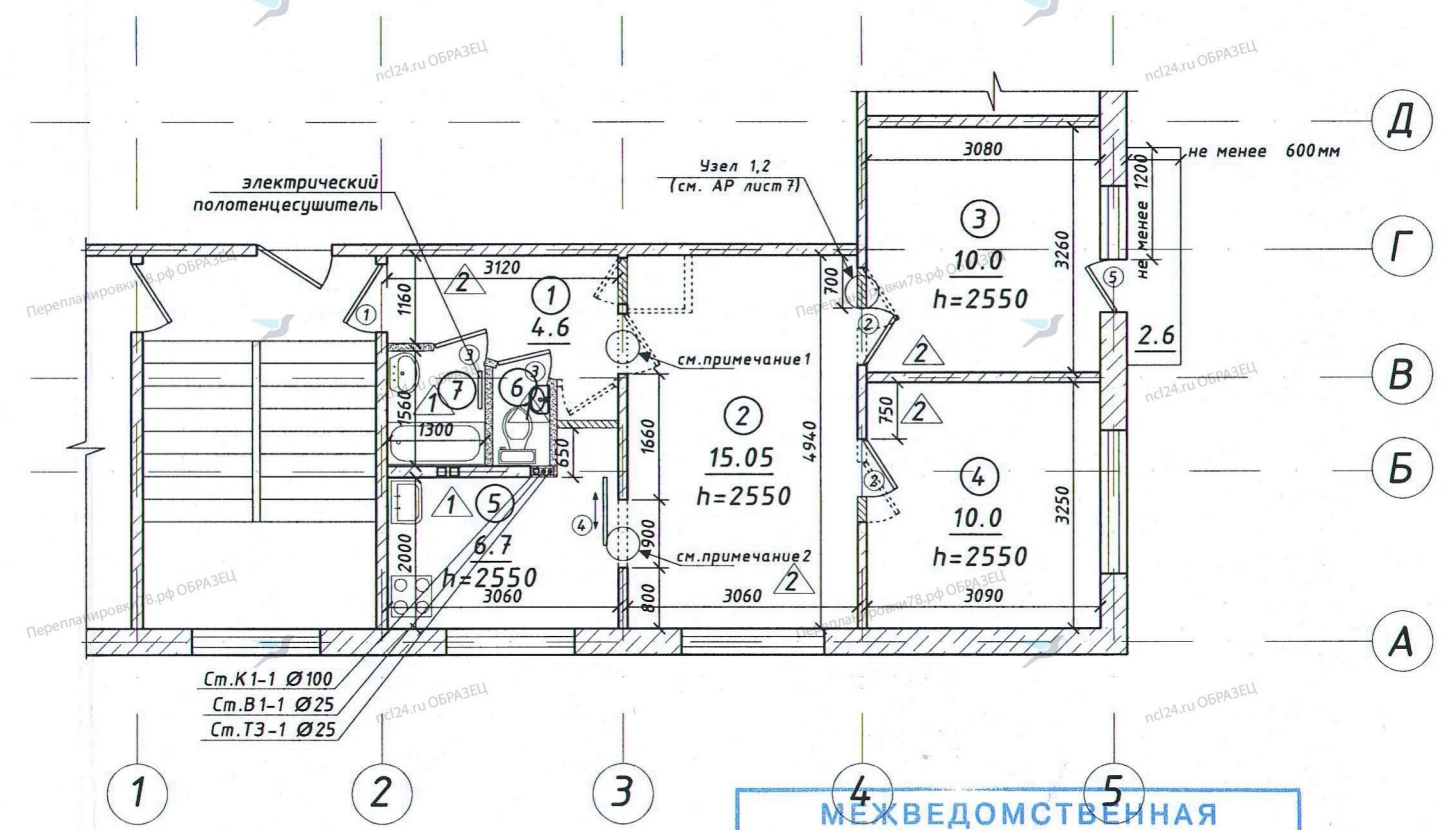

МЕЖВЕДОМСТВЕННАЯ КОМИССИЯ ФРУНЗЕНСКОГО РАЙОНА
СОГЛАСОВАНО
Председатель МКВ
«20» апреля 2021 г.
N 7/10

- Примечание:
- 1) Существующий проем 900ммx2100мм в несущей стеновой панели по оси 3 м/о В-Г,
 - 2) Устройство проема 900ммx2300мм в несущей стеновой панели по оси 3 м/о А-Б
 - 3) Сетка осей показана условно.
 - 4) Все перегородки необходимо разбирать постепенно, не нарушая основных конструктивных элементов здания.
 - 5) Данный лист читать совместно с АР-лист 6-8.

16.11.20.1/К-АР			
Санкт-Петербург, Фрунзенский район, Бухарестская ул., д.67, кор.3, лит А, кв.№			
Изм/Лист	№ докум.	Подп.	Дата
Разраб.	Смирнов		03.21
ГИП	Лазарев		03.21
Т.контр	Шумилин		03.21
Н.контр			
Утв.			
Проект перепланировки и переустройства квартиры			Стадия Лист Листов
План перепланировки квартиры на 4 этаже			П 4
000 "Независимый Центр Лицензирования"			

ПРЕДОСТЕРЕЖЕНИЕ!

1. ЭТИ ЧЕРТЕЖИ ЯВЛЯЮТСЯ СОБСТВЕННОСТЬЮ. ВОСПРОИЗВЕДЕНИЕ ЛЮБОЙ ЧАСТИ БЕЗ ПРЕДВАРИТЕЛЬНОГО ПИСЬМЕННОГО СОГЛАСИЯ РАЗРАБОТЧИКА ЯВЛЯЕТСЯ НАРУШЕНИЕ СУЩЕСТВУЮЩИХ ЗАКОНОВ.
2. ВСЕ РАЗМЕРЫ ДОЛЖНЫ ПРОВЕРЯТЬСЯ НА СТРОИТЕЛЬНОЙ ПЛОЩАДКЕ. ПОДРЯДЧИК ДОЛЖЕН ДОКЛАДЫВАТЬ О ЛЮБЫХ НЕСООТВЕТСТВИЯХ ИЛИ УПУЩЕНИЯХ РАЗРАБОТЧИКУ ДО НАЧАЛА РАБОТ И ВО ВРЕМЯ ЭТАПА СТРОИТЕЛЬСТВА.
3. СТРОИТЕЛЬНЫЕ, МЕХАНИЧЕСКИЕ, ЭЛЕКТРИЧЕСКИЕ И ДРУГИЕ ДОПОЛНИТЕЛЬНЫЕ ЭЛЕМЕНТЫ И КОНСТРУКЦИИ ТАКИЕ ЖЕ, КАК НА ПЛАНАХ СТРОИТЕЛЬНОЙ, МЕХАНИЧЕСКОЙ, ЭЛЕКТРИЧЕСКОЙ И/ИЛИ ЛЮБОЙ ПРИЛАГАЮЩЕЙСЯ ДОКУМЕНТАЦИИ.



САНКТ-ПЕТЕРБУРГ
МЕЖВЕДОМСТВЕННАЯ КОМИССИЯ
ФРУНЗЕНСКОГО РАЙОНА
Санкт-Петербург, 192007
ул. Тамбовская, д. 35
телефон 576-53-33, факс 576-53-33
mvk@guzhifruns.gov.spb.ru

«20» апреля 2021
№ _____

РЕШЕНИЕ

о согласовании переустройства и (или) перепланировки жилого помещения

В связи с обращением _____, о намерении провести перепланировку и переустройство помещений в квартире расположенной в многоквартирном доме по адресу: **Санкт-Петербург, ул. Бухарестская, д. 67, корп. 3, литера А, кв. _____**, принадлежащей _____, на основании выписки из ЕГРН: от 12.04.2021 регистрационный № права _____ 2018-1, по результатам рассмотрения представленных документов принято решение:

дать согласие на перепланировку жилых помещений (квартиры) в соответствии с представленной проектной документацией.

1. Установить: - срок производства ремонтно-строительных работ с 20.04.2021 по 01.01.2022;
- режим производства ремонтно-строительных работ, в соответствии со статьей 8 Закона Санкт-Петербурга от 31.05.2010 № 273-70 «Об административных правонарушениях в Санкт-Петербурге».
2. Обязать _____ осуществить перепланировку и переустройство помещений в жилой квартире, в соответствии с проектной документацией, утвержденной Межведомственной комиссией, протокол МВК от 20.04.2021 № _____
3. Установить, что приемочная комиссия осуществляет приемку выполненных ремонтно-строительных работ и подписание акта о завершении перепланировки помещения в установленном порядке.
4. Приемочной комиссии, после подписания акта о завершении переустройства и перепланировки помещений в жилой квартире, направить подписанный акт в администрацию Фрунзенского района.
5. Контроль за исполнением настоящего решения оставляю за собой.

Председатель комиссии



Е.В. Сальман

Получил: « ____ » _____ 202__ г.

(подпись заявителя)

Решение направлено в адрес заявителя « ____ » _____ 202__ г.