


План перепланировки квартиры на 7 этаже М 1:100

Условные обозначения	
Обозначения	Наименование
	Несущие стены
	Существующие перегородки
	Вновь возводимые перегородки
	Демонтируемые перегородки
	Газовая плита
	Ванна
	Мойка
	Унитаз, умывальник
	Вентиляционная шахта
④	Номер помещений
16.7	Площадь помещений
△	Тип полов
①	Экспликация дверей

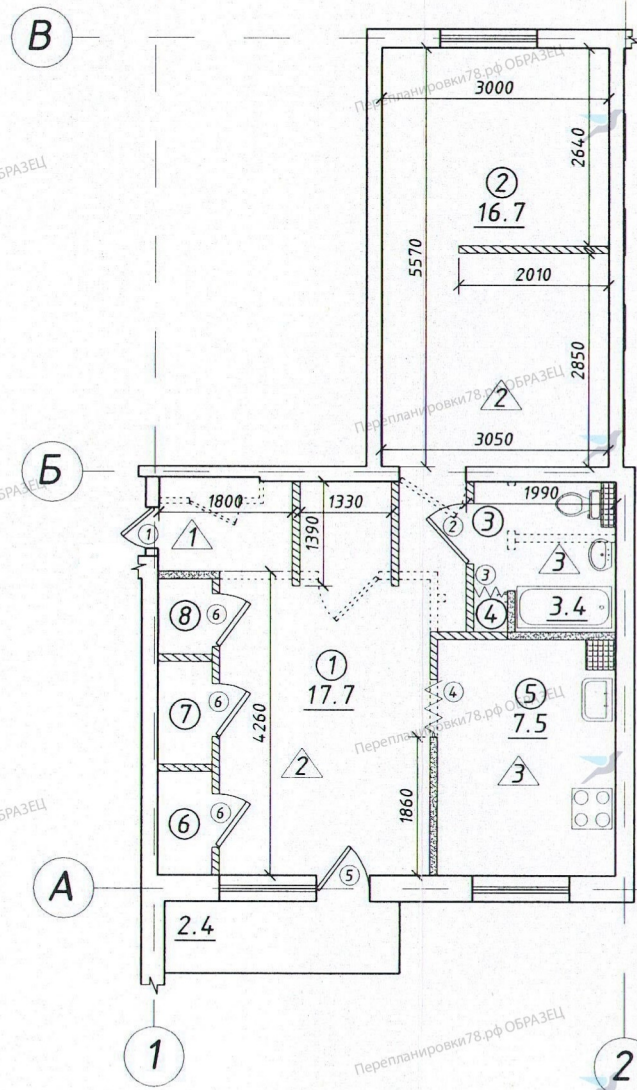

Проект согласован.
МВК администрации
Выборгского района
г. Санкт-Петербург
Решение № 272 от 08.08.2019
Председатель МВК:

Экспликация помещений					
№	Наименование	жилая, м ²	вспомогательная, м ²	лоджии, балконов (с коэф.)	Примечание
1	Холл		17.7	0.7	балкон
2	Комната	16.7			
3	Ванная		3.4		
4	Шкаф		0.4		
5	Кухня		7.5		
6	Шкаф		1.4		
7	Шкаф		1.4		
8	Шкаф		0.8		
	Площадь, м ²	16.70	32.60	0.70	
	Общая площадь, м ²	49.30			

Примечание:

- 1) h потолка после СМР 2,47 м
- 2) Все перегородки необходимо разбирать постепенно, не нарушая основных конструктивных элементов здания.
- 3) Данный лист читать совместно с АР - лист 5,7

				23.05.19.1/К-АР			
				Санкт-Петербург, Выборгский район, пр-т Тореза, д.9 лит.А, кв №			
Изм.	Лист	№ докум.	Подп.	Дата	Стадия	Лист	Листов
	Разраб.	Смирнов		05.19	Проект перепланировки и переустройства квартиры	П	3
	ГИП	Романов		05.19			
	Т.контр.	Шумилин		05.19			
	Н.контр.				План перепланировки квартиры на 7 этаже		
	Утв.				000 "ПрофКонсалт"		



ПРАВИТЕЛЬСТВО САНКТ-ПЕТЕРБУРГА

АДМИНИСТРАЦИЯ
ВЫБОРГСКОГО РАЙОНА
САНКТ-ПЕТЕРБУРГА

Большой Сампсониевский пр., д.86, Санкт-Петербург, 194100
Тел. (812) 576-5609 Факс (812) 596-3151
E-mail: tuvyb@gov.spb.ru
http://www.vyb.spb.ru

ОКПО 04032617 ОКОГУ 23010 ОГРН 1027801583743
ИНН/КПП 7802047944/780201001

02.08.2019

№

На №

от

РЕШЕНИЕ

о согласовании перепланировки жилого помещения.

В связи с обращением Романова В.О., действующего в интересах собственника помещения [redacted], по доверенности, о намерении провести перепланировку жилого помещения по адресу: **Санкт-Петербург, пр.Тореза, дом 9, лит.А, кв [redacted]** принадлежащего на праве собственности, по результатам рассмотрения представленных документов принято решение:

1. Дать согласие на перепланировку жилого помещения в соответствии с представленной проектной документацией.

2. Установить: срок производства ремонтно-строительных работ с «02»августа 2019 года по «02» августа 2020 года.

Режим производства ремонтно-строительных работ с 9 до 19 часов будние дни.

3. Обязать заявителя осуществить перепланировку жилого помещения в соответствии с проектной документацией и с соблюдением требований СНИП 12-04-2002 «Безопасность труда в строительстве», СНИП 3.01-85 «Организация строительного производства», 123-ФЗ «Технический регламент о требованиях пожарной безопасности», СНИП 23-03-2003 «Защита от шума».

4. Установить, что приемочная комиссия осуществляет приемку выполненных ремонтно-строительных работ и подписание акта о завершении перепланировки жилого помещения в установленном порядке.

5. Приемочной комиссии после подписания акта о завершении перепланировки жилого помещения направить подписанный акт в администрацию Выборгского района.

6. Контроль исполнения настоящего решения возложить на заместителя председателя межведомственной комиссии администрации Павлову Т.А.

Заместитель главы
администрации



А.А.Артемова