
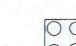



Условные обозначения


 умывальный

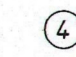
 эл.плита


 мойка


 унитаз

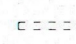
 ванна


 вентиляционная шахта

 номер помещения
19.9 площадь помещений

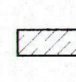
 существующие перегородки (газобетон)

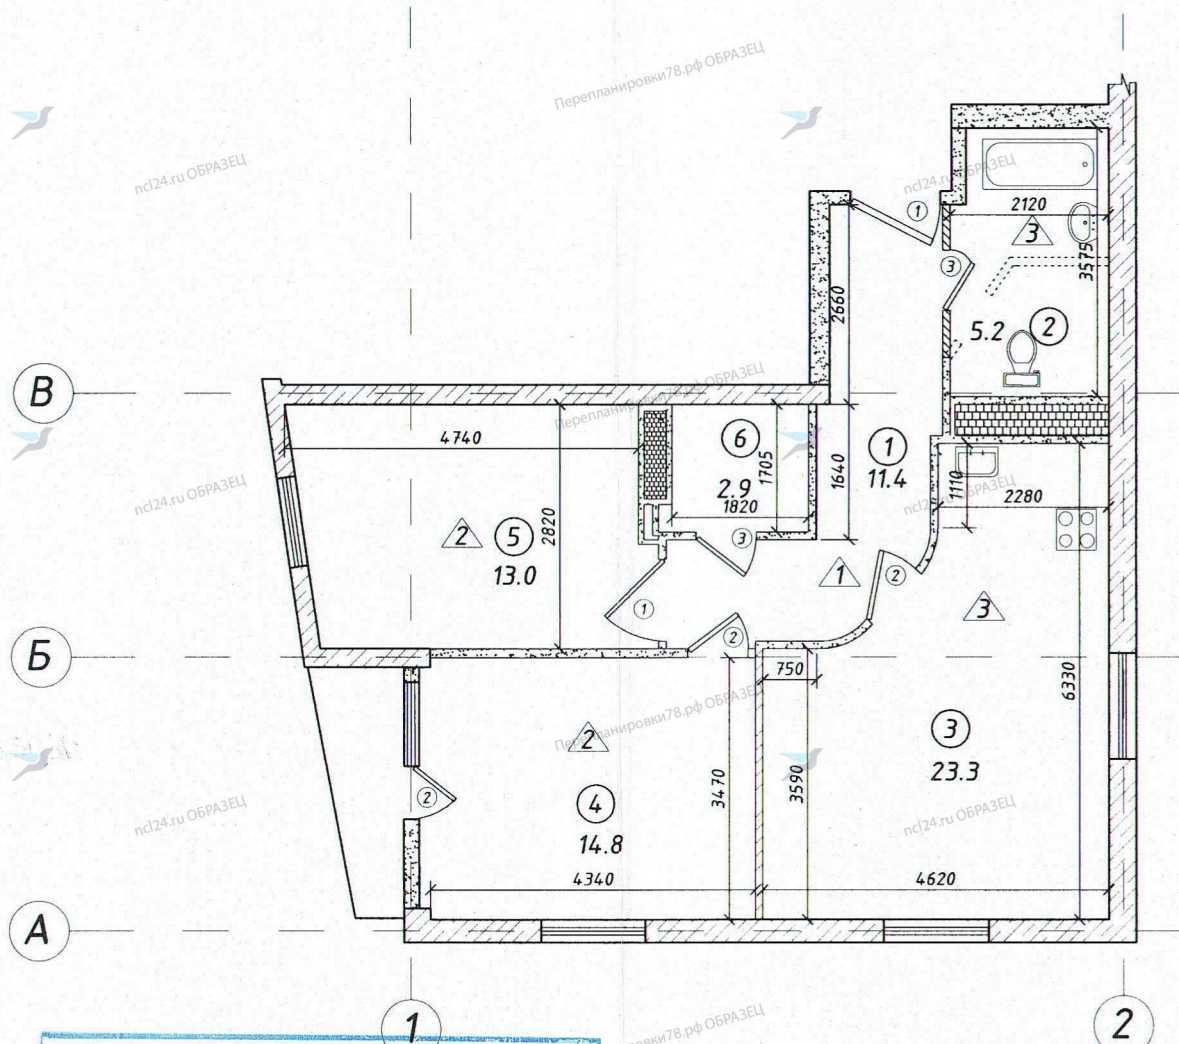
 вновь возводимые перегородки

 демонтируемые перегородки

 экспликация дверей

 тип полов

 Несущие стены (монолитные железобетонные)



ПРОЕКТ СОГЛАСОВАН
 МВК Невского района
 Санкт-Петербурга
 Решение от 07.12.2018 № 388
 Председатель МВК *И.И.И.*

№	Наименование	жилая, м ²	вспомогательная, м ²
1	Коридор		10.8
2	Санузел		5.2
3	Кухня		23.3
4	Комната	14.8	
5	Комната	13.0	
6	Кладовка		2.9
	Площадь, м ²	27.80	42.20
	Общая площадь, м ²	70.00	

Изм.	Лист	№ докум.	Подп.	Дата

08.08.18.1/К-АР			
Санкт-Петербург, Невский район, пр-т Обуховской Обороны, д.138, корп.2, лит А, кв №			
Проект перепланировки и переустройства квартиры		Стадия	Лист
		П	3
План перепланировки квартиры на 31 этаже. Экспликация помещений		000 ПрофКонсалт	



ПРАВИТЕЛЬСТВО САНКТ-ПЕТЕРБУРГА
АДМИНИСТРАЦИЯ
НЕВСКОГО РАЙОНА САНКТ-ПЕТЕРБУРГА

пр. Обуховской Обороны, д. 163, Санкт-Петербург, 192131

Телефон: (812) 576 98 32, Факс: (812) 576 98 31

E-mail: rnevsky@tunev.gov.spb.ru

http://www.gov.spb.ru

ОКПО 35497936 ОКОГУ 23010 ОГРН 1027806078552

ИНН/КПП 7811020096/781101001

07.12.2018 №

на № от 22.11.2018

Решение

о согласовании перепланировки и переустройства жилого помещения

07.12.2018г.

№

В связи с обращением *Мамулина Алексея Андреевича, действующего по доверенности в интересах*

о намерении провести перепланировку и переустройство жилого помещения по адресу:

проспект Обуховской Обороны, дом 138, корпус 2, литера А, квартира

занимаемого на основании *права общей совместной собственности, зарегистрированного в едином государственном реестре недвижимости 06.11.2013 за №*

по результатам рассмотрения представленных документов принято решение:

1. Дать согласие на перепланировку и переустройство квартиры в доме 138, корпус 2, литера А по проспекту Обуховской Обороны в соответствии с представленным проектом, разработанным ООО «ПрофКонсалт».

2. Установить:

срок производства ремонтно-строительных работ с 21.01.2019г. по 21.01.2020г.;

режим производства ремонтно-строительных работ с 9.00 до 19.00 часов в рабочие дни.

3. Обязать собственников жилого помещения осуществить перепланировку и переустройство в соответствии с проектом, с соблюдением требований действующих СП, СНиП и условий по заключению межведомственной комиссии Невского района от 07.12.2018г.

4. Установить, что межведомственная комиссия осуществляет приемку выполненных ремонтно-строительных работ и подписание акта о завершении работ в установленном порядке.

5. Межведомственной комиссии после подписания акта о завершении работ направить подписанный акт в орган местного самоуправления.

6. Контроль за исполнением настоящего решения возложить на заместителя директора Невского РЖА Никитина О.В.

Заместитель главы администрации



А.Н. Матвеев