



ПРАВИТЕЛЬСТВО САНКТ-ПЕТЕРБУРГА

АДМИНИСТРАЦИЯ
МОСКОВСКОГО РАЙОНА
САНКТ-ПЕТЕРБУРГА

Московский пр., д.129, Санкт-Петербург, 196006
Тел. (812) 576-88-51, Факс: (812)576-88-48
E-mail: tumos@gov.spb.ru
http://www.gov.spb.ru

ОКПО 04032669 ОКОГУ 32100 ОГРН 1037821059540
ИНН/КПП 7810435274/781001001

11.04.19 № _____

на № _____ от _____

РЕШЕНИЕ

**о согласовании переустройства и перепланировки
жилого помещения**

В связи с обращением _____ о намерении провести переустройство и перепланировку жилого помещения по адресу: Новоизмайловский пр., д. 44, корп. 1, лит. А, кв. _____ принадлежащего на основании свидетельства о государственной регистрации права серия 78-АЗ № _____

По результатам рассмотрения представленных документов принято решение:

1. Дать согласие на переустройство и перепланировку жилого помещения в соответствии с представленной проектной документацией.
2. Установить срок производства ремонтно-строительных работ с 11.04.2019 по 11.04.2020, режим производства ремонтно-строительных работ с 9.00 по 19.00 часов в рабочие дни.
3. Обязать заявителя осуществить переустройство и перепланировку жилого помещения в соответствии с проектной документацией и с соблюдением требований СП 54.13330.2011 «Здания жилые многоквартирные», ТСН 30-306-2002 Санкт-Петербурга «Реконструкция и застройка исторически сложившихся районов Санкт-Петербурга», СНиП 21-01-97 «Пожарная безопасность зданий и сооружений», санитарных норм и правил, Закона Санкт-Петербурга от 31.05.2010 N 273-70 «Об административных правонарушениях в Санкт-Петербурге», постановления Правительства Санкт-Петербурга от 09.11.2016 № 961 «О правилах благоустройства территории Санкт-Петербурга и о внесении изменений в некоторые постановления Правительства Санкт-Петербурга».
4. Установить, что приемочная комиссия осуществляет приемку выполненных ремонтно-строительных работ и подписание акта о завершении переустройства и перепланировки жилого помещения в установленном порядке.
5. Приемочной комиссии после подписания акта о завершении переустройства и перепланировки жилого помещения направить подписанный акт в орган местного самоуправления.
6. Контроль за исполнением настоящего решения оставляю за собой.


**Председатель
Межведомственной комиссии
Московского района Санкт-Петербурга**

Д.В. Клевцов



Получил: « _____ » _____ 2019

Решение направлено в адрес заявителя(ей) « _____ » _____ 2019

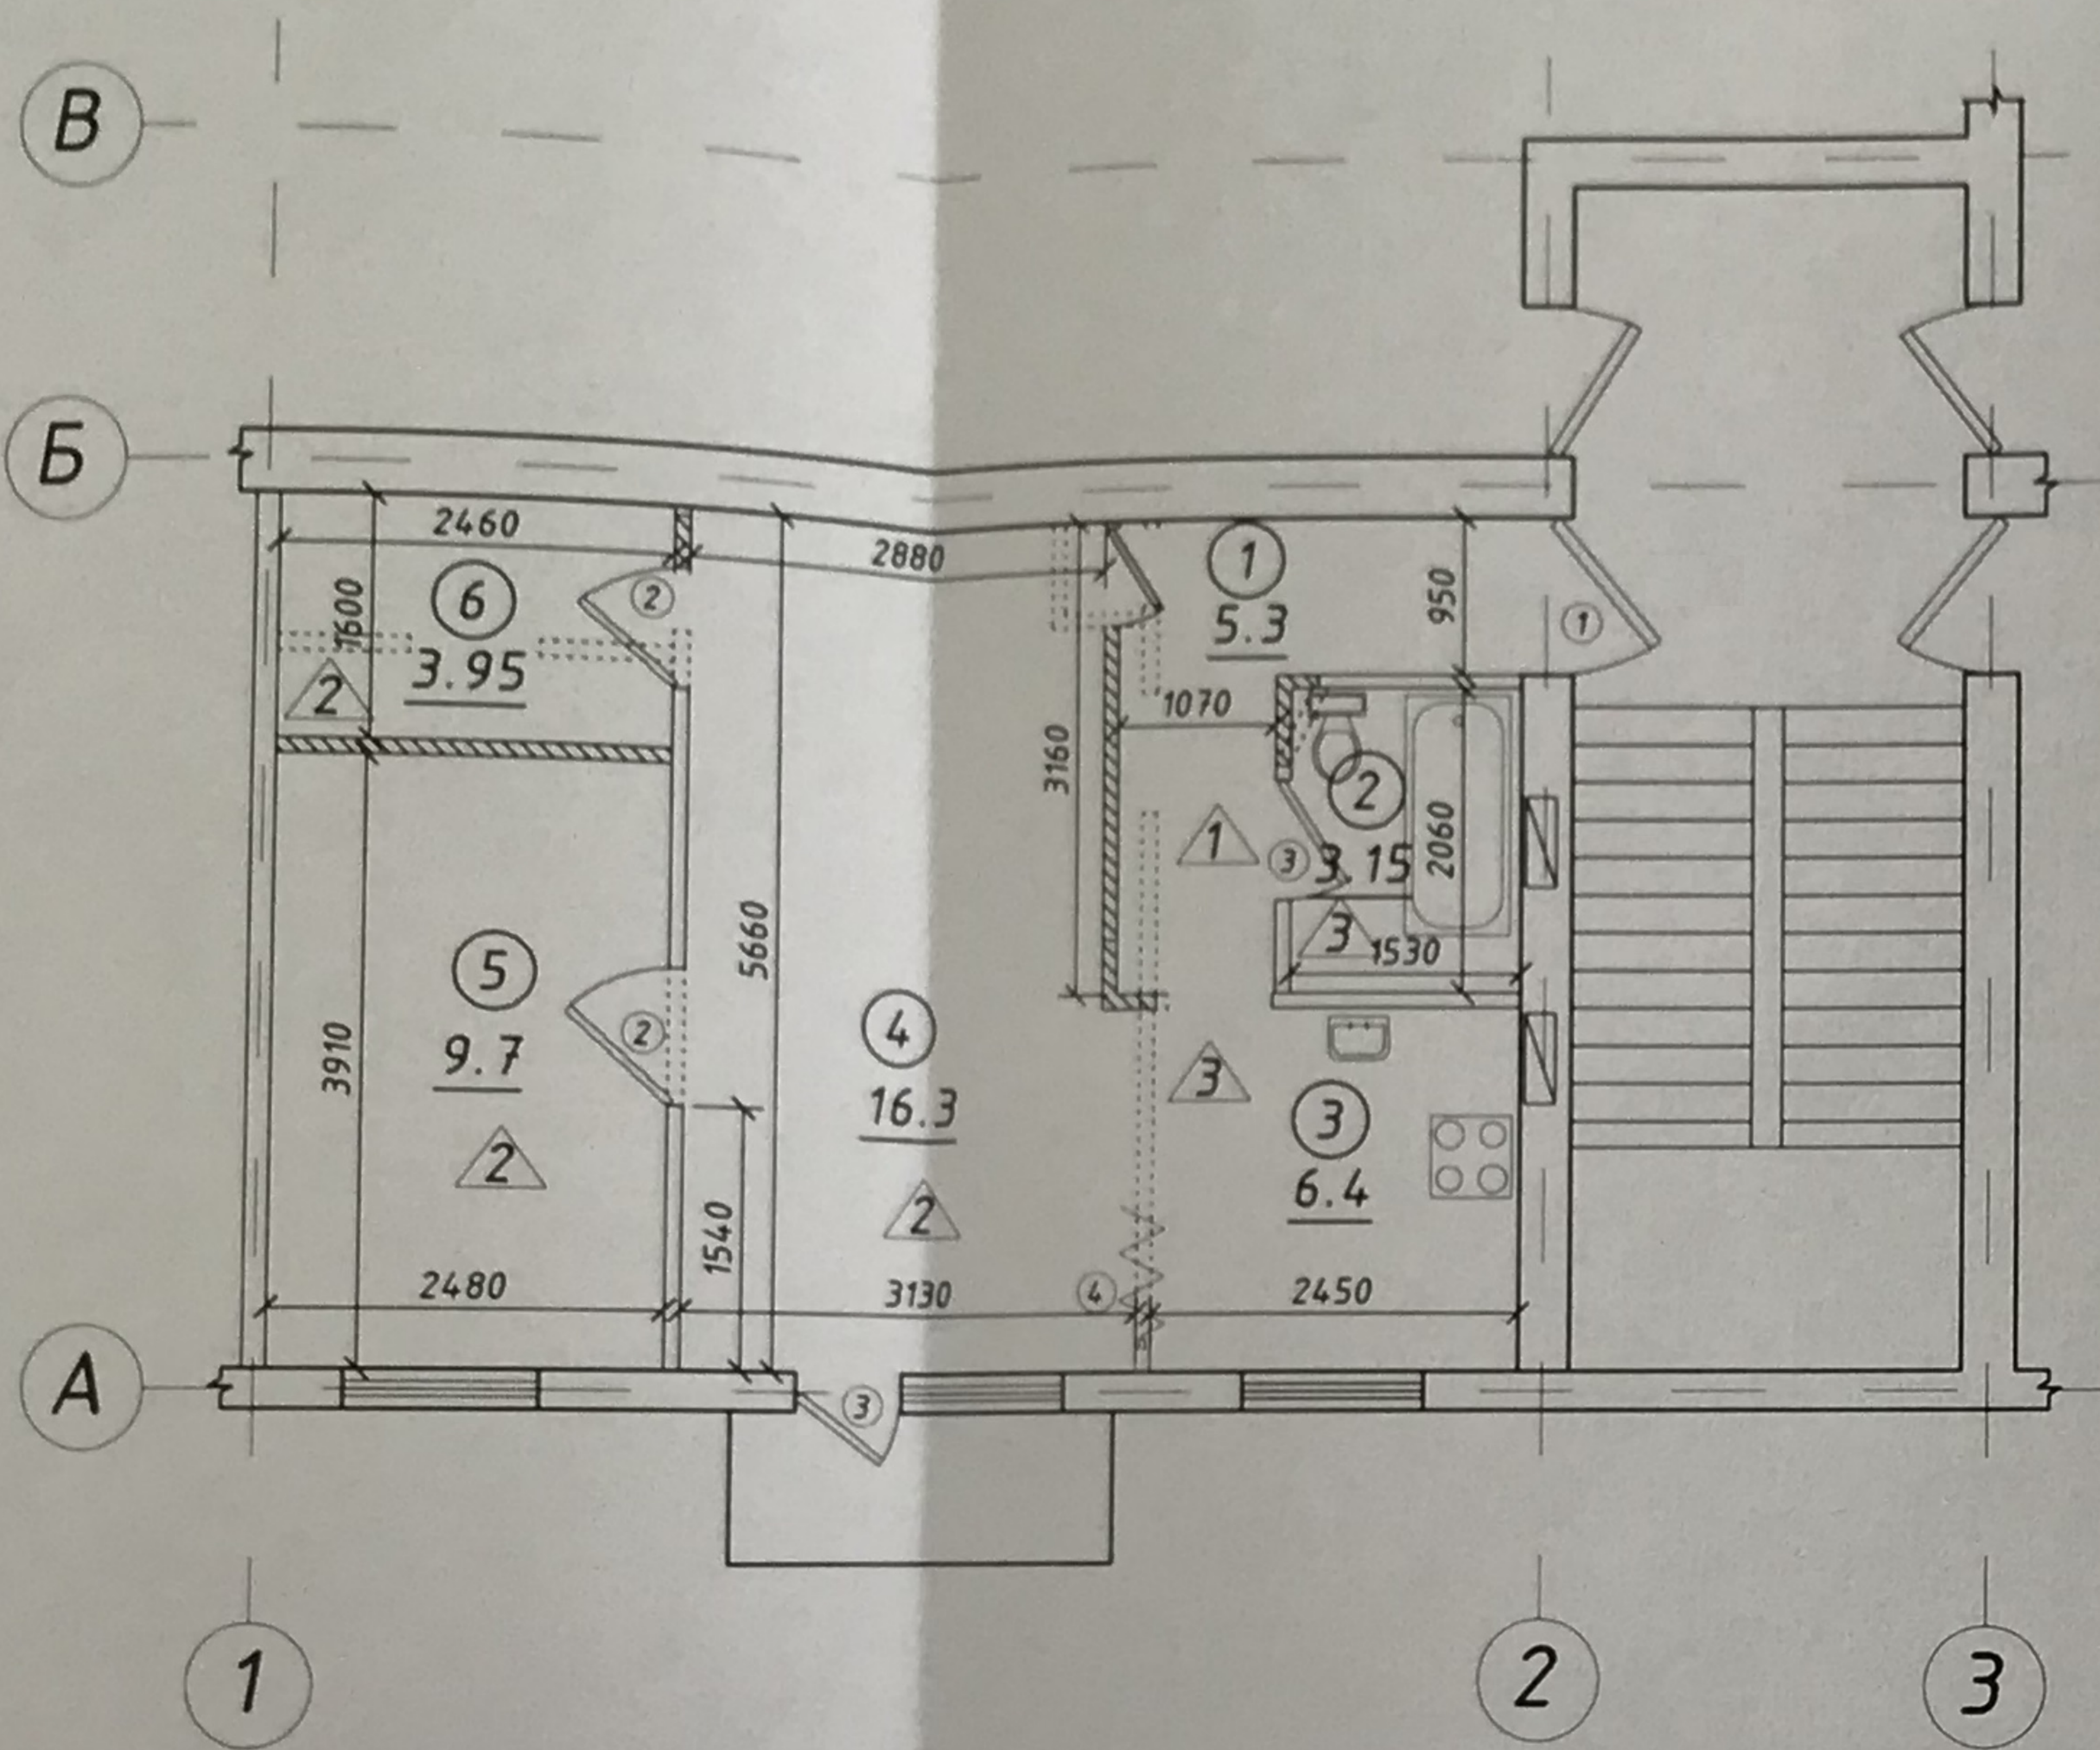

Условные обозначения

- существующие конструкции
- вновь возводимые перегородки
- демонтируемые перегородки
- гз.плита
- мойка
- унитаз
- ванна
- вентиляционная шахта
- умывальник
- номер помещений
- площадь помещений
- тип полов
- экспликация дверей

ПРОЕКТ СОГЛАСОВАН
 МЕЖВЕДОМСТВЕННОЙ КОМИССИЕЙ
 МОСКОВСКОГО РАЙОНА
 САНКТ-ПЕТЕРБУРГА

Протокол № 08
 от 11.04.2019 20
 Председатель МВК *[Signature]*

Экспликация помещений

№	Наименование	жилая, м ²	вспомогательная, м ²
1	Прихожая		5.3
2	Санузел		3.15
3	Кухня		6.4
4	Холл	16.3	
5	Комната	9.7	
6	Гардеробная	3.95	
Площадь, м ²		29.95	14.85
Общая площадь, м ²		44.80	

Примечание:
 1) Данный лист читать совместно с АР-лист 5,8
 1) За отметку + 0.000 принят уровень чистого пола №4 этажа
 2) гипсолок 2,52м.

10.11.18.1/К-АР

Санкт-Петербург, Московский р-н,
 пр-т Новоизмайловский, д.44, корп.1,
 литера А, кв №

Изм/Лист	№ докум.	Подп.	Дата	Стадия	Лист	Листов
Разраб.	Смирнов	<i>[Signature]</i>	11.18	Проект перепланировки и переустройства квартиры	П	3
ГИП	Романов	<i>[Signature]</i>	11.18			
Т.контр	Шумилин	<i>[Signature]</i>	11.18			
И.контр				План перепланировки квартиры на 4 этаже. Экспликация помещений	000	
Утв.					ПрофКонсалт	